

BINNENKIJKEN?



Ericaweg 9 115
Nunspeet

Vraagprijs € 369.000,- k.k.



Kenmerken woning

Maak kennis met de kenmerken van de woning.



Bouwjaar: 1950



Perceeloppervlakte: 1190 m²



Woonoppervlakte: 54 m²



Inhoud: 244 m³



Aantal kamers: 3, waarvan slaapkamers 2



Tuinligging:



Verwarming: c.v.-ketel



Isolatie: dakisolatie



Beglazing: -



VRIJSTAANDE RECREATIE-BUNGALOW

Hier mag RECREËREN met hoofdletters worden geschreven... Op een heerlijk ruim perceel van maar liefst 1.190 m² (eigen grond) vindt u deze VRIJSTAANDE RECREATIE-BUNGALOW met aangebouwde berging. De bijzondere ligging op één van de mooiste locaties op het zeer fraaie, rustiek opgezette park 'Hoogwolde' met de 27-holes golfbaan 'Het Rijk van Nunspeet' direct om de hoek zorgt voor echte vrije tijd!

Fietsen, wandelen in de schitterende natuur of een terrasje pakken in het gezellige dorpscentrum van Nunspeet, het is aan u. Ook ligt het Veluwemeer op slechts enkele kilometers afstand waardoor de fraaie combinatie van bos en water vrijwel niet te overtreffen is. Het park 'Hoogwolde' heeft rust en ruimte hoog in het vaandel staan waarbij gedegen parkbeheer al decennia garant staat voor probleemloos in alle vrijheid recreëren.

In deze rond 1950 op traditionele wijze degelijk gebouwde bungalow, genaamd 'De Orchidee' komt u heerlijk tot rust!

In de afgelopen jaren zijn diverse onderdelen gemoderniseerd/gerenoveerd. Zo is de kap vernieuwd met een geïsoleerd dak (dakbeschot) en beschikt u over een verzorgde keukenopstelling met inbouwapparatuur en zorgt de HR-combi-ketel voor comfortabele verwarming.

De omliggende royale tuin beschikt over veel privacy en laat u genieten van de natuurrijke omgeving. Door de ligging aan een doodlopend weggedeelte is er alleen bestemmingsverkeer wat extra bijdraagt aan de rustige ligging voor een 'ontspannen bezichtiging'

INDELING

Hal/entree met toegang tot het toilet, de keuken en de woonkamer. Vanuit deze gezellige woonkamer heeft u vrij uitzicht en beschikt u over openslaande terrasdeuren. Verder treft u 2 slaapkamers aan en de badkamer met douche en wastafel voorzien van badkamermeubel.

Via de vaste trap komt u op de ruime zolderetage welke nader in te delen is en van 3 tuimeldakramen is voorzien.

Wij heten u graag welkom voor een 'ontspannen bezichtiging' waarbij u het risico loopt niet meer weg te willen...




























PLATTEGROND BEGANE GROND



De plattegronden zijn met de grootste zorg samengesteld.
Aan deze plattegronden kunnen geen rechten worden ontleend.



PLATTEGROND EERSTE VERDIEPING

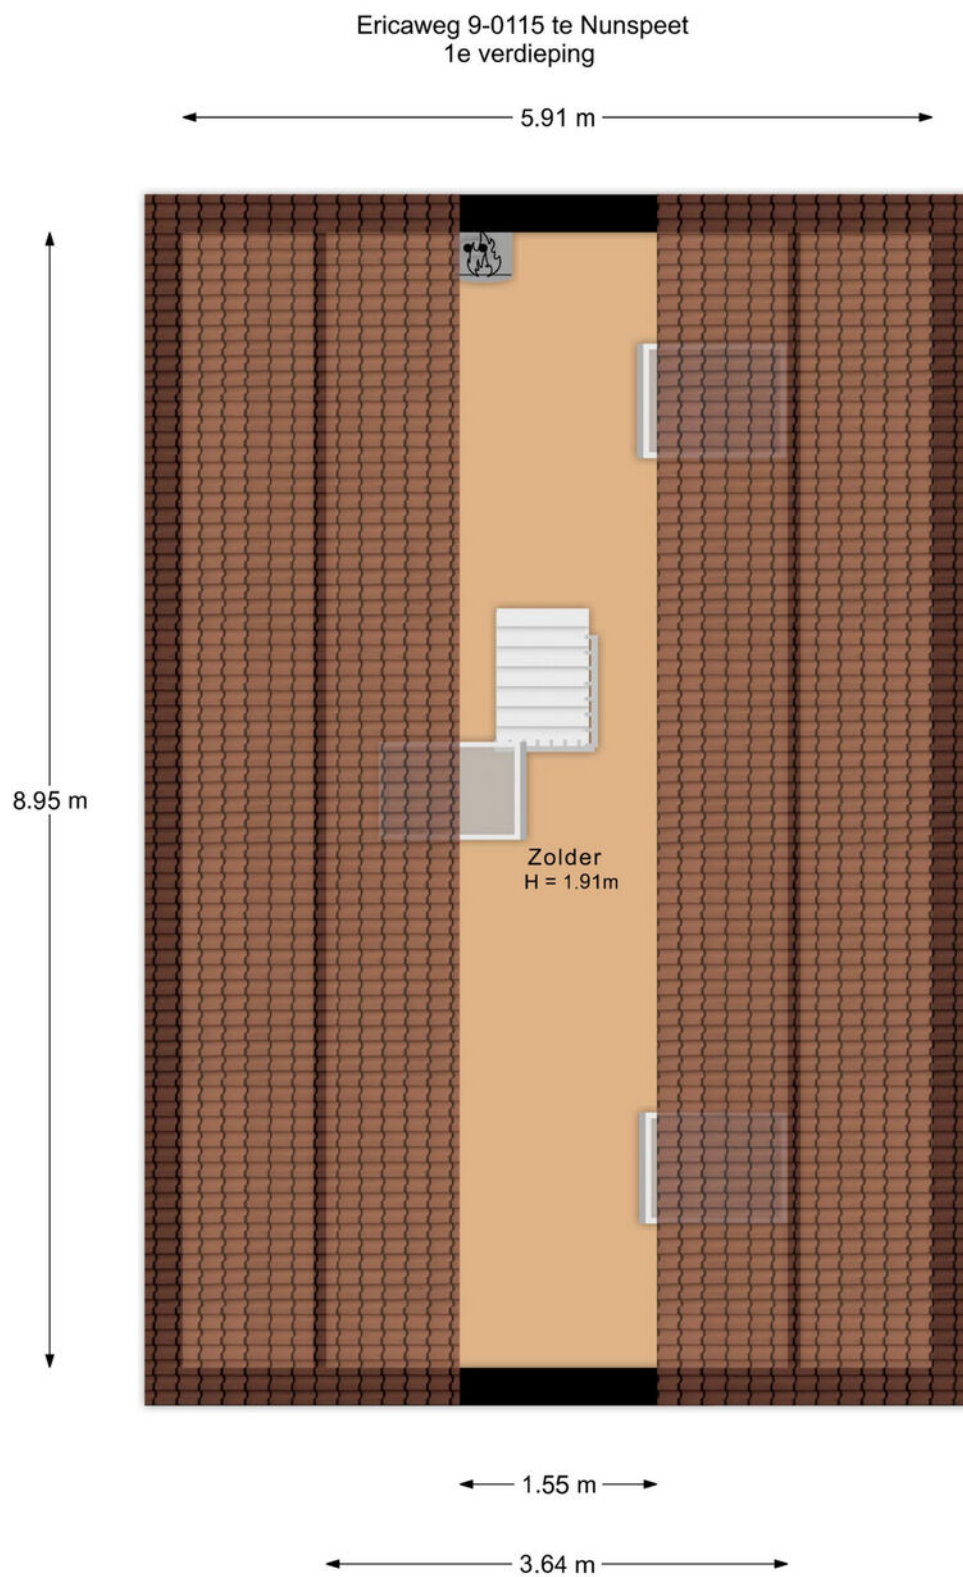


De plattegronden zijn met de grootste zorg samengesteld.
Aan deze plattegronden kunnen geen rechten worden ontleend.



KADASTRALE KAART

Kadastrale kaart

Uw referentie: AvA

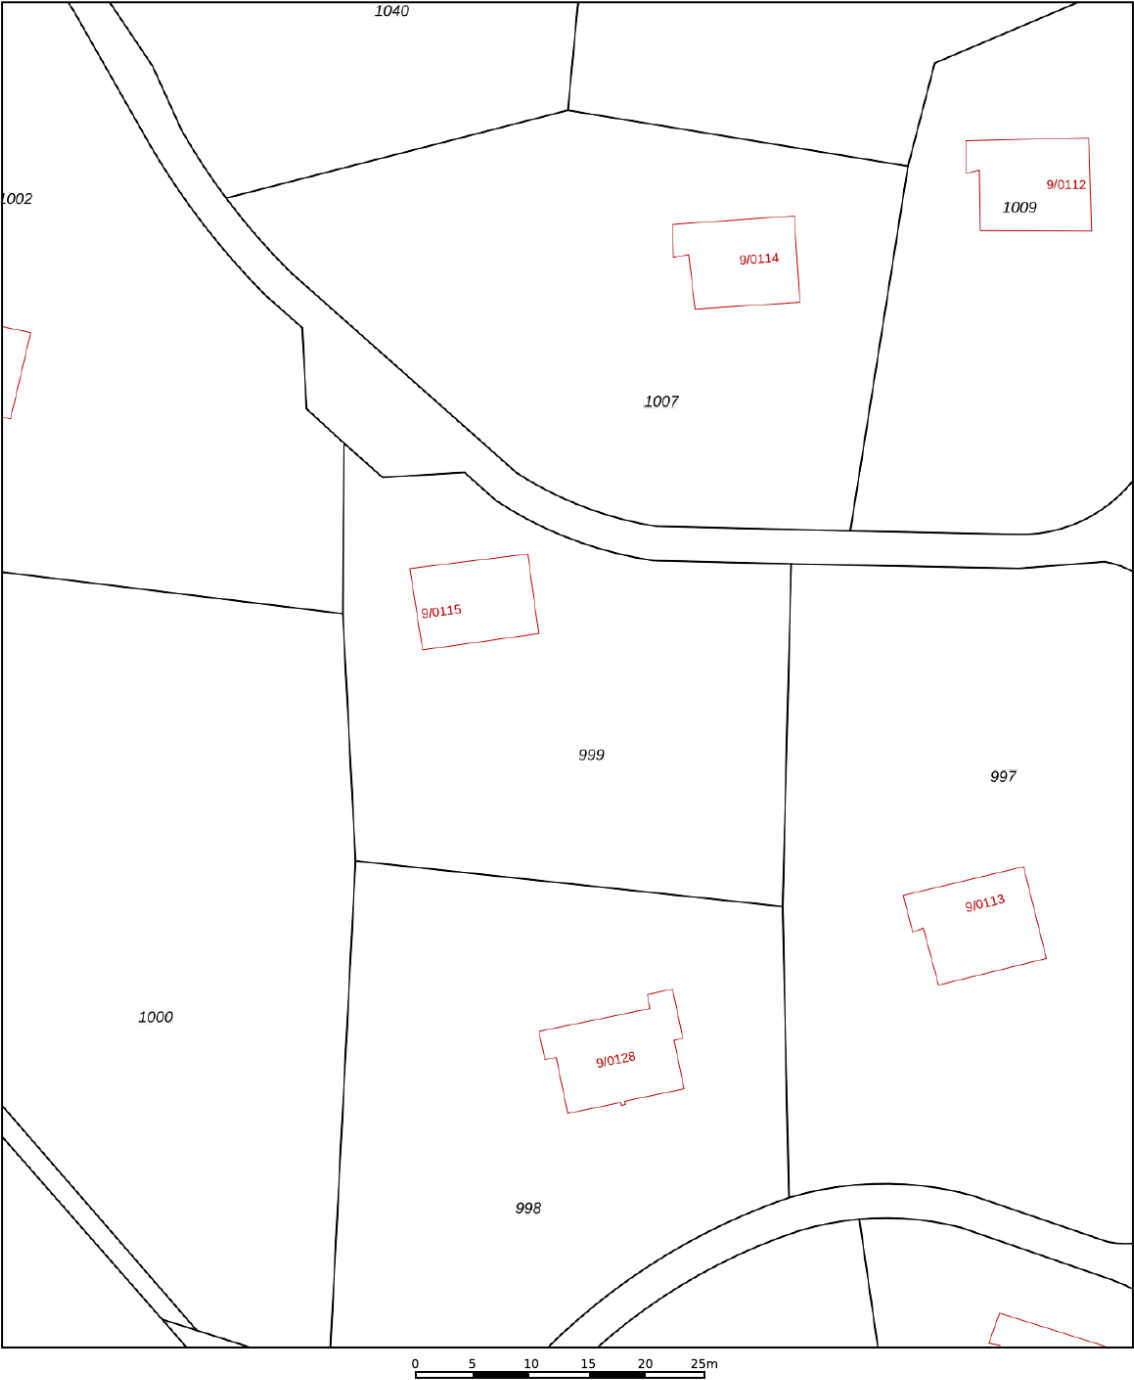

12345
25

— Vastgestelde kadastrale grens
— Voorlopige kadastrale grens
— Administratieve kadastrale grens
— Bebouwing

Deze kaart is noordgericht

Perceelnummer

Huisnummer

Vastgestelde kadastrale grens

Voorlopige kadastrale grens

Administratieve kadastrale grens

Bebouwing

Schaal 1: 500

Kadastrale gemeente Nunspeet

Sectie C

Perceel 999

Aan dit uittreksel kunnen geen betrouwbare maten worden ontleend.
De Dienst voor het kadaster en de openbare registers behoudt zich de intellectuele eigendomsrechten voor, waaronder het auteursrecht en het databankenrecht.

kadaster



Voor een eensluidend uittreksel, geleverd op 16 september 2025
De bewaarder van het kadaster en de openbare registers

Op de hierboven gelegen kadastrale kaart ziet u de erfgrenzen en de zonligging.
De kaart is noordgericht.





VRAAG & ANTWOORD

1. Wanneer ben ik in onderhandeling?

U bent officieel in onderhandeling als de verkoper reageert op uw bod. Bijvoorbeeld als de verkoper een tegenbod doet. Als de verkopende makelaar aangeeft dat hij uw bod met de verkoper zal overleggen, betekent dat dus nog niet dat u in onderhandeling bent.

2. Mag een makelaar doorgaan met bezichtigen als er over een bod onderhandeld wordt?

Dat mag. Een onderhandeling hoeft nog niet tot een verkoop te leiden. De verkoper kan daarnaast graag willen weten of er meer belangstelling is. De eerste bieder hoeft nog niet de beste te zijn, daarom gaan de bezichtigingen door. Er mag ook met meer dan één gegadigde tegelijk worden onderhandeld. De makelaar moet dat dan wel duidelijk gemeld hebben. Vaak zal de verkopende makelaar aan belangstellenden vertellen dat hij, zoals dat heet, 'onder bod' is. Een belangstellende mag dan wel een bod uitbrengen, maar krijgt daar geen antwoord op tot de onderhandeling met de eerste geïnteresseerde beëindigd is. De makelaar zal geen mededelingen doen over de hoogte van biedingen, dit zou overbieden kunnen uitlokken.

3. Kan een verkoper de vraagprijs van een woning tijdens de onderhandeling verhogen?

Het antwoord is ja. Als de vraagprijs alleen een uitnodiging is tot het doen van een bod, dan kan de verkoper ook besluiten de vraagprijs te verlagen of te verhogen. Tijdens een onderhandeling doen partijen vaak over en weer biedingen. Als de potentiële koper een tegenbod doet wat afwijkt van het bod dat de verkopende partij eerder heeft gedaan, dan vervalt dit eerdere bod van de verkopende partij. Dus ook als partijen 'naar elkaar toekomen' in het biedingsproces, kan de verkoper ineens besluiten om toch zijn tegenbod weer te verhogen en de koper om zijn bod weer te verlagen.

4. Als ik de vraagprijs bied, moet de verkoper de woning dan aan mij verkopen?

Over deze vraag bestaan veel misverstanden. Het hoogste rechtcollege, de Hoge Raad, heeft bepaald dat als u de vraagprijs uit een advertentie of een woongids biedt, u dan een bod doet. De vraagprijs wordt dus gezien als een uitnodiging tot het doen van een bod. De verkoper kan dan nog beslissen of hij uw bod wel of niet aanvaardt of dat hij zijn makelaar een tegenbod laat doen.

5. Mag een makelaar tijdens de onderhandeling het systeem van verkoop wijzigen?

Dat mag. Eén van de partijen mag de onderhandeling beëindigen. Soms zijn er zoveel belangstellenden die de vraagprijs bieden of benaderen, dat het moeilijk is te bepalen wie de beste koper is. In dat geval kan de verkopende makelaar, natuurlijk in overleg met de verkoper, besluiten de lopende onderhandeling af te breken en de biedprocedure te wijzigen. Uiteraard dient hij eerst de eventueel gedane toezeggingen na te komen. De makelaar kiest vervolgens bijvoorbeeld voor een inschrijvingsprocedure. Alle bidders hebben dan een gelijke kans om een hoogste bod uit te brengen.

6. Dient de makelaar met mij in onderhandeling te gaan, als ik als eerste een bezichtiging aanvraag of als eerste een bod uitbreng?

Het antwoord op deze vraag is nee. De verkopende makelaar bepaalt samen met de verkoper de verkoopprocedure. De verkopende makelaar heeft wel de verplichting u daarover te informeren. Het is verstandig als u serieus belangstelling heeft de makelaar te vragen wat uw positie is. Dat kan veel teleurstelling voorkomen. Doet de makelaar u een toezegging, dan dient hij die na te komen.

7. Mag een makelaar een extreem hoge prijs vragen voor een woning?

De verkoper bepaalt in overleg met zijn makelaar waarvoor hij zijn woning verkoopt. De koper kan onderhandelen over de prijs, maar de verkoper beslist.

8. Hoe komt de koop tot stand?

Als verkoper en koper het eens worden over de belangrijkste zaken bij de koop (prijs, opleveringsdatum en ontbindende voorwaarden) dan legt de verkopend makelaar de afspraken schriftelijk vast in de koopakte.

Ontbindende voorwaarden zijn een belangrijk onderwerp. U krijgt als koper niet automatisch een ontbindende voorwaarde voor de financiering, dit moet u melden bij het uitbrengen van uw bod. Het is belangrijk dat de partijen het ook eens zijn over aanvullende afspraken en ontbindende voorwaarden voordat de koopakte wordt opgemaakt. Zodra verkoper en koper de koopakte hebben ondertekend en de koper (of eventueel de notaris) een kopie van de akte heeft ontvangen, treedt voor de particuliere koper de wettelijke bedenktijd in werking. Binnen deze bedenktijd kan de koper alsnog afzien van de aankoop van de woning. Ziet de koper tijdens deze bedenktijd niet af van de koop, zijn de financiën rond en vormen ook eventuele andere ontbindende voorwaarden geen obstakel meer, dan zal op de afgesproken opleveringsdatum de overdracht plaatsvinden bij de notaris.

9. Wat is een optie?

Een optie in juridische zin geeft een partij de keuze om door een eenzijdige verklaring een koopovereenkomst met een andere partij te sluiten. Partijen zijn het dan wel eens over de voorwaarde van de koop, maar de koper krijgt bijvoorbeeld nog een week bedenktijd. Bij de aankoop van een nieuwbouwwoning is zo'n optie nog wel gebruikelijk, bij het aankopen van een bestaande woning niet. Het begrip 'optie' wordt daarbij vaak ten onrechte gebruikt, dan heeft het de betekenis van bepaalde toezeggingen die een verkopende makelaar kan doen aan een belangstellende koper tijdens het onderhandelingsproces. Zo'n toezegging kan bijvoorbeeld inhouden dat een belangstellende koper een paar dagen de tijd krijgt om na te denken over een bod. De makelaar zal in de tussentijd proberen niet met een andere partij in onderhandeling te gaan. De belangstellende koper kan deze tijd gebruiken om een beter inzicht te krijgen in zijn financiering of in de gebruiksmogelijkheden van de woning. Een optie kunt u niet eisen; de verkoper en verkopende makelaar beslissen zelf of er in een onderhandelingsproces bepaalde toezeggingen worden gedaan.

10. Wat betekent 'vrij op naam'?

Soms neemt de verkoper de kosten voor de overdracht van de woning op zich. De woning wordt dan 'vrij op naam' (v.o.n.) aangeboden. Onder vrij op naam vallen de volgende kosten:

- overdrachtsbelasting;
- kadasterkosten voor de inschrijving van de akte van levering;
- notariskosten voor de opmaak van de akte van levering.

De koper betaalt bij vrij op naam zelf de kadasterkosten voor het inschrijven van de hypotheekakte en de notaris kosten voor het opmaken van de hypotheekakte. Onder vrij op naam vallen nooit de makelaarskosten.

11. Wat betekent 'kosten koper'?

Kosten koper (k.k.) betekent dat de koper de kosten voor de overdracht van de woning dient te betalen. Onder 'kosten koper' vallen de volgende kosten:

- overdrachtsbelasting;
- kadasterkosten voor de inschrijving van de akte van levering;
- notariskosten voor de opmaak van de akte van levering;
- kadasterkosten voor de inschrijving van de hypotheekakte;
- notariskosten voor de opmaak van de hypotheekakte.

Onder kosten koper vallen nooit de makelaarskosten.

12. Zit de makelaarscourtage in de 'kosten koper'?

Nee. Voor rekening van de koper komen de kosten die de overheid koppelt aan de overdracht van een woning. Dat is de overdrachtsbelasting en de kosten van de notaris voor het opmaken van de leveringsakte en het inschrijven daarvan in de registers. Als de verkoper een makelaar inschakelt om de woning te verkopen, dan komen de kosten hiervan voor zijn rekening. De makelaar dient bij de verkoop vooral het belang van de verkoper, dus niet van de koper. Het kan daarom eveneens voor de koper van belang zijn een eigen makelaar in te schakelen. De makelaarscourtage voor een aankopende makelaar komt wel voor rekening van de koper.

Heeft u andere vragen met betrekking tot de aan- en/of verkoop van uw woning, neem vrijblijvend met ons contact op. Wij helpen u graag!

BELANGRIJKE INFORMATIE

Koopovereenkomst

De koopovereenkomst wordt door de verkopend makelaar opgemaakt conform het model van de NVM (Nederlandse Vereniging van Makelaars).

Notaris

De notaris, is tenzij anders vermeld, ter keuze van de koper. Woningen die door Omnia Wonen via onze bemiddeling worden verkocht, zullen bij (project)notaris Pieltjes te Nunspeet worden overgedragen.

Rechtsgeldige koopovereenkomst pas ná ondertekening

Een mondelinge overeenstemming tussen de particuliere verkoper en de particuliere koper is niet rechtsgeldig. Met andere woorden: er is geen koop. Er is pas sprake van een rechtsgeldige koop als de particuliere verkoper en de particuliere koper de koopovereenkomst hebben ondertekend. Dit vloeit voort uit artikel 7:2 Burgerlijk Wetboek. Een bevestiging van de mondelinge overeenstemming per e-mail of een toegestuurd concept van de koopovereenkomst wordt overigens niet gezien als een 'ondertekende koopovereenkomst'.

Drie dagen bedenktijd voor koper

Op het moment dat de koper een afschrift van de getekende koopovereenkomst heeft ontvangen, begint de wettelijke bedenktijd van drie dagen te lopen. Binnen de wettelijke bedenktijd kan de koper kosteloos en zonder opgaaf van reden van de koop afzien. Voor de verkoper geldt geen wettelijke bedenktijd. De bedenktijd begint te lopen om 00.00 uur van de dag waarop de koper een kopie van de getekende koopakte heeft ontvangen. De Algemene Termijnenwet is op de bedenktijd van toepassing. In de artikelen 1 en 3 van deze wet is bepaald dat de termijn niet mag eindigen op een zaterdag, zondag of algemeen erkende feestdag en dat de termijn tenminste dient te bestaan uit twee werkdagen, zodat de termijn zo nodig wordt verlengd waardoor deze niet eindigt op een zaterdag, zondag of algemeen erkende feestdag.

Ontbindende voorwaarde verkrijging van financiering

Op verzoek van koper kan in de koopovereenkomst de ontbindende voorwaarde voor financiering worden opgenomen. Hierdoor heeft koper de mogelijkheid om zijn/haar financiering te regelen bij een in Nederland

erkende financiële instelling. De termijn die wij in de koopovereenkomst opnemen voor deze ontbindende voorwaarde is maximaal 7 weken na datum waarop de overeenstemming is bereikt.

Bankgarantie

In de koopovereenkomst is bepaling opgenomen dat de koper tot zekerheid voor de nakoming van zijn verplichtingen een bankgarantie stelt of een waarborgsom stort. Deze bedraagt 10% van de koopsom. De termijn die wij in de koopovereenkomst opnemen voor het stellen van de bankgarantie of het storten van de waarborgsom is maximaal 8 weken na de datum waarop de overeenstemming is bereikt.

Inschrijving koopakte

Op verzoek van koper kan de koopakte worden ingeschreven bij het Kadaster. Eventuele kosten hieraan verbonden zijn voor rekening van de koper.

Opleveringsniveau / Roerende zaken

De woning wordt aan koper opgeleverd in de staat waarin deze zich ten tijde van het bereiken van de overeenstemming bevindt, inclusief lusten en lasten. De roerende zaken die achter blijven, staan omschreven in de bijgevoegde lijst van (on)roerende zaken. Alle baten en lasten en verschuldigde canons komen vanaf het moment van de overdracht voor rekening van koper. De lopende baten en lasten worden naar rato tussen partijen verrekend door de notaris bij het transport.

Bouwkundige keuring

Indien koper een bouwtechnische keuring wenst te laten uitvoeren dient koper dit kenbaar te maken tijdens de onderhandeling. Tenzij anders overeengekomen dient de koper de bouwtechnische keuring te laten plaatsvinden voor of tijdens de drie dagen bedenktijd.

Maak kennis met onze werkwijze

Verhuisplannen? Maar uw eigen woning moet nog verkocht worden? Uiteraard zijn wij graag uw makelaar! Maak een afspraak voor een vrijblijvend en kosteloos verkoopadvies.

Zoekopdracht

Is deze woning niet de woning die u zoekt? Wij helpen u graag bij het vinden van uw droomhuis. Kom vrijblijvend langs om uw wensen te bespreken.



ONS TEAM



Hans van den Hardenberg
Beëdigd makelaar en register taxateur



Arianne van Asselt
Assistent makelaar

Een huis koop je niet zomaar. Het is een weloverwogen beslissing die samen gaat met veel emotie. Voelt u zich er thuis? Is het een goede investering? Wij denken en voelen met u mee. Verwacht van ons geen mooie praatjes, wel een eerlijk verhaal.

Wij kunnen u natuurlijk van alles vertellen over Van den Hardenberg makelaars & taxateurs. Uiteindelijk gaat het om de mensen die er werken, graag stellen wij ons team aan u voor!



ENTHOUSIAST?



Laan 26
8071 JA Nunspeet



0341 25 82 72



nunspeet@vdhardenberg.nl



www.vdhardenberg.nl



VAN DEN HARDENBERG
makelaars & taxateurs

www.vdhardenberg.nl

